

SECTION

27

TOWNSHIP

6

RANGE

1E

Form 1-S.T.C. 0007 MARSHALL & BROS. CO. HARRISVILLE

N.W. OF N.W.

N.E. OF N.W.

N.W. OF N.E.

N.E. OF N.E.

S.W. OF N.W.

S.E. OF N.W.

S.W. OF N.E.

S.E. OF N.E.

N.W. OF S.W.

N.E. OF S.W.

N.W. OF S.E.


N.E. OF S.E.

S.W. OF S.W.

S.E. OF S.W.

S.W. OF S.E.

S.E. OF S.E.

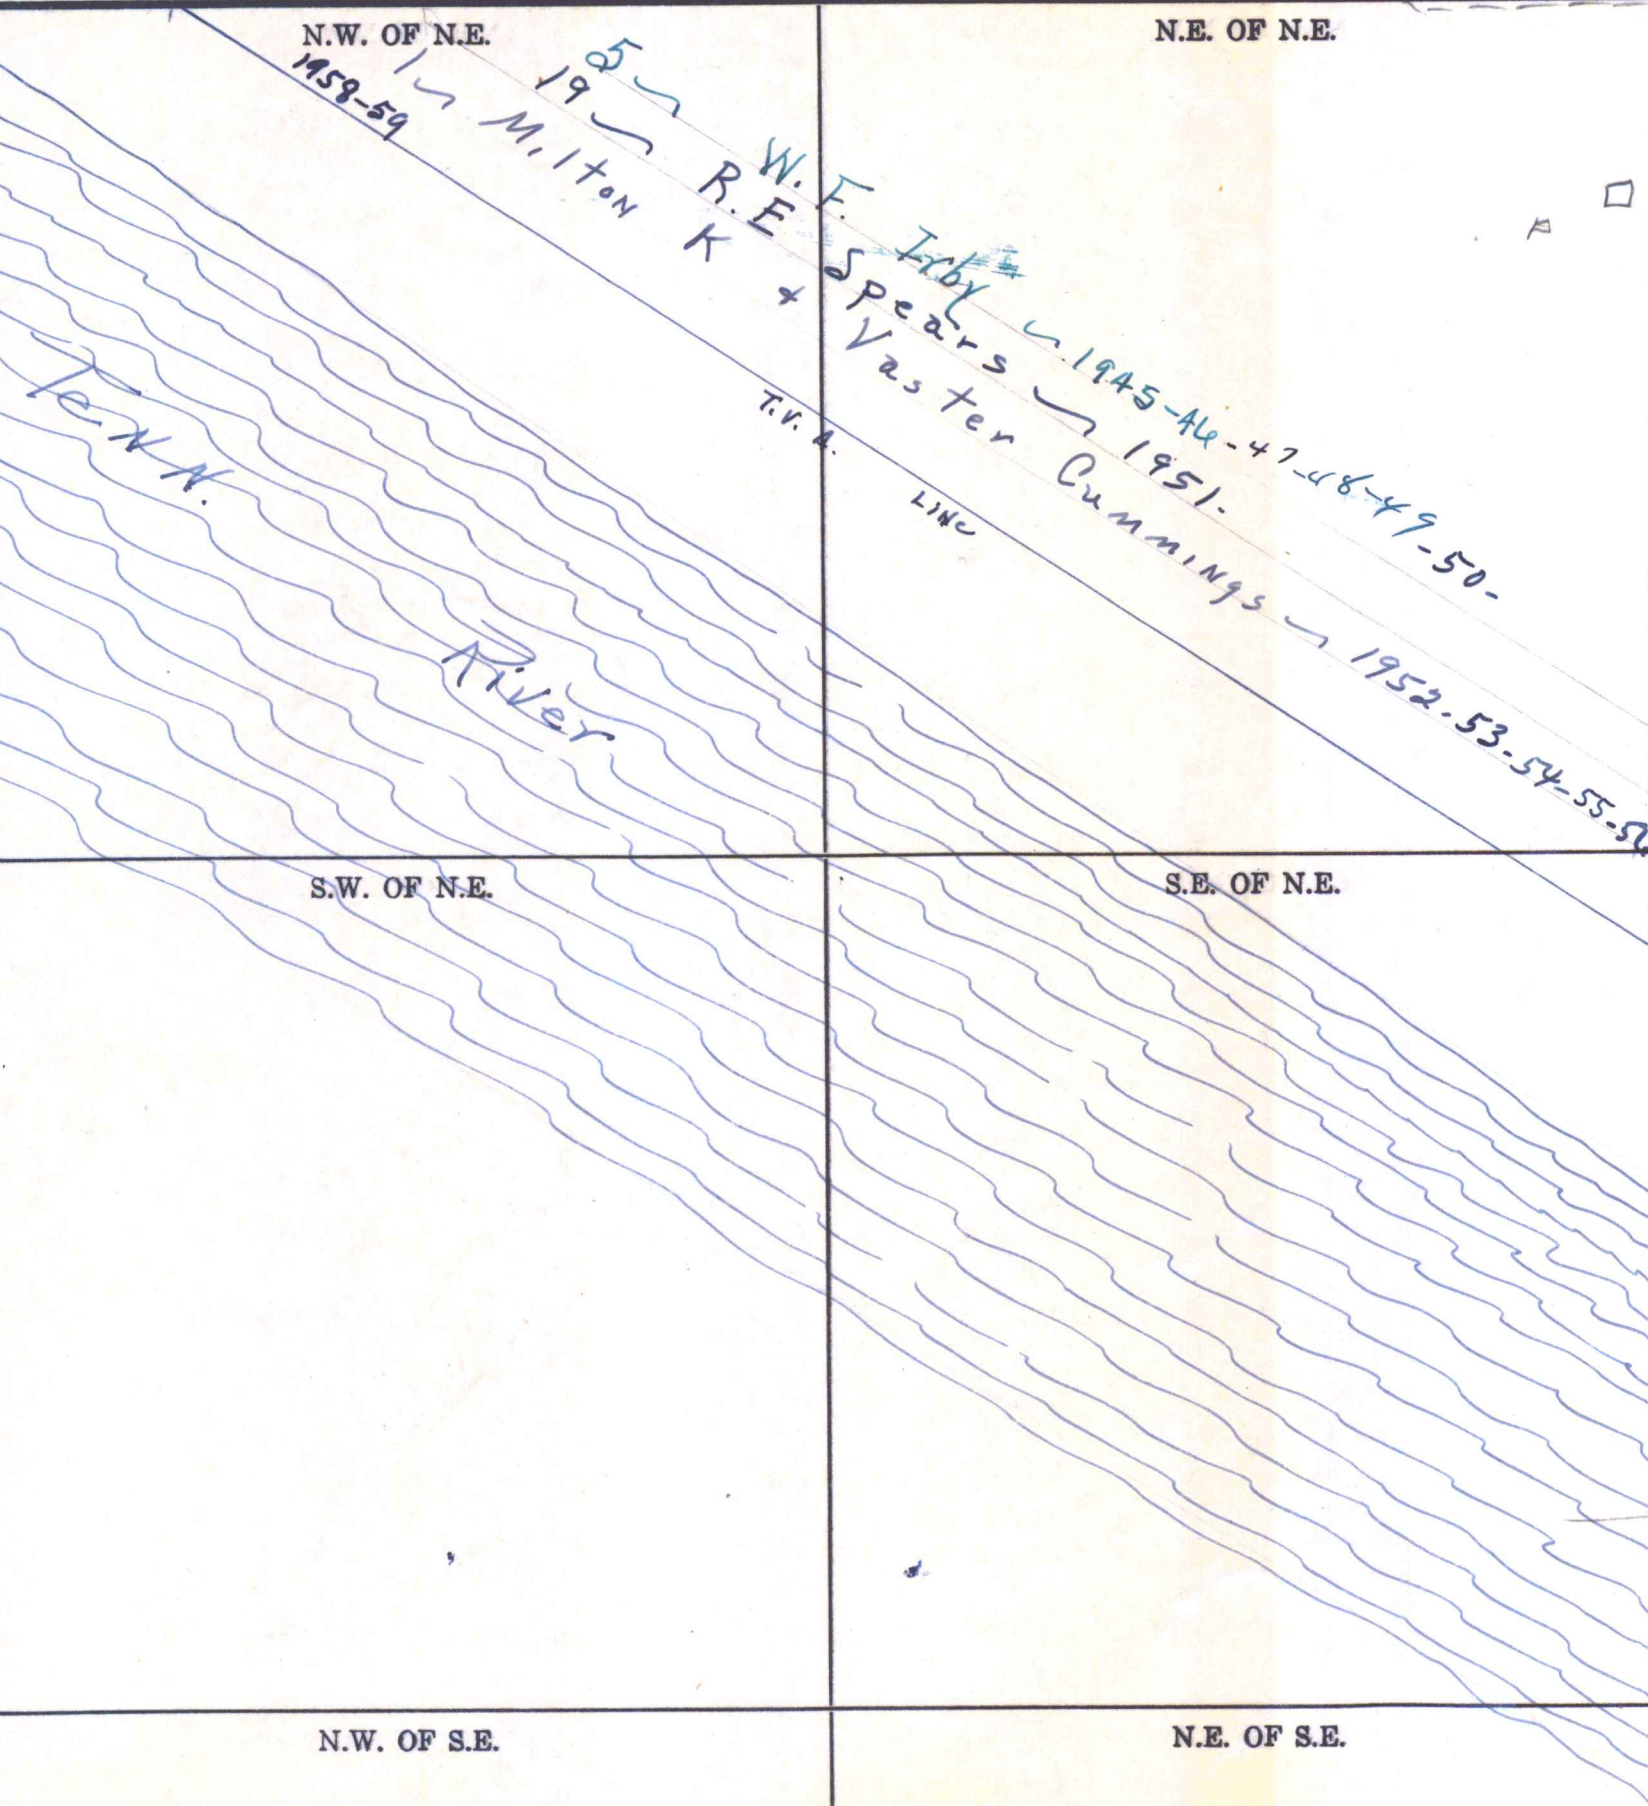

Scale—1 inch=300.00 Ft.

COUNTY