


SECTION 5

TOWNSHIP 2

RANGE 1E

FORM 1—S.T.C.—ROBERTS & SON, BIRMINGHAM

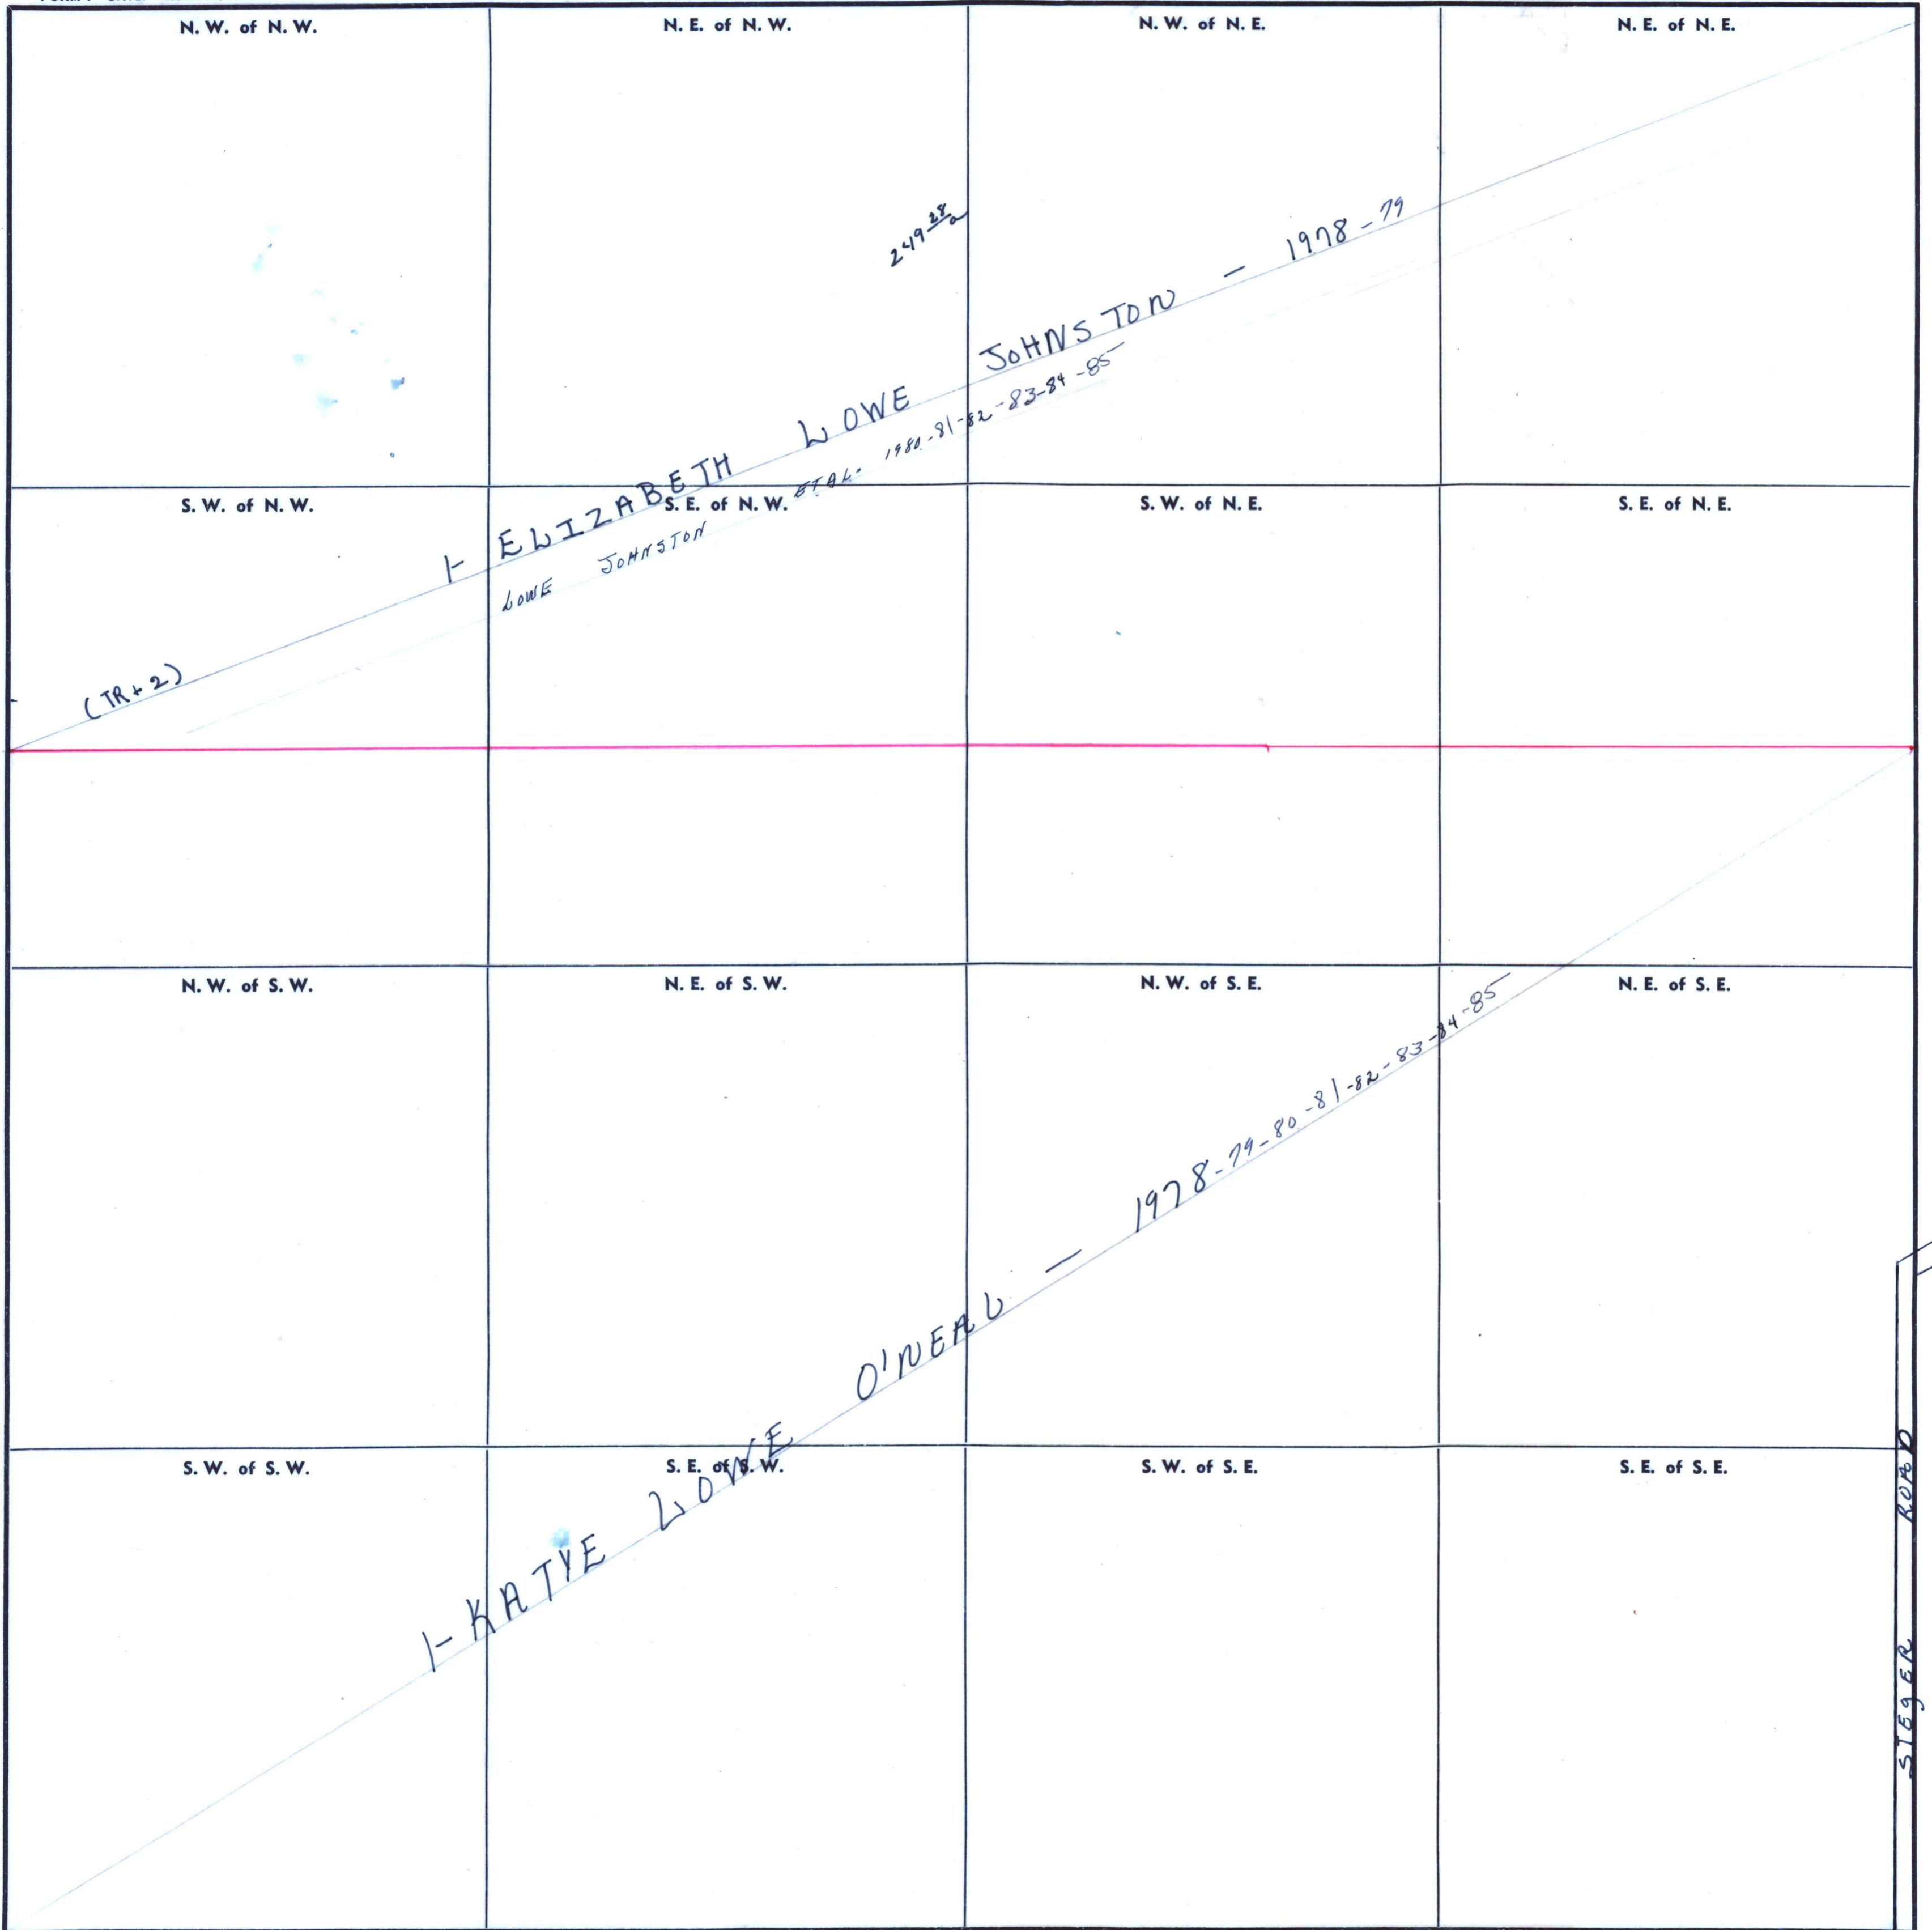

N. W. of N. W.

N. E. of N. W.

N. W. of N. E.

N. E. of N. E.

S. W. of N. W.

S. E. of N. W.

S. W. of N. E.

S. E. of N. E.

N. W. of S. W.

N. E. of S. W.

N. W. of S. E.

N. E. of S. E.

S. W. of S. W.

S. E. of S. W.

S. W. of S. E.

S. E. of S. E.

STEEGER ROAD

COUNTY