SECTION 3 TOWNSHIP 3 RANGE 2 East

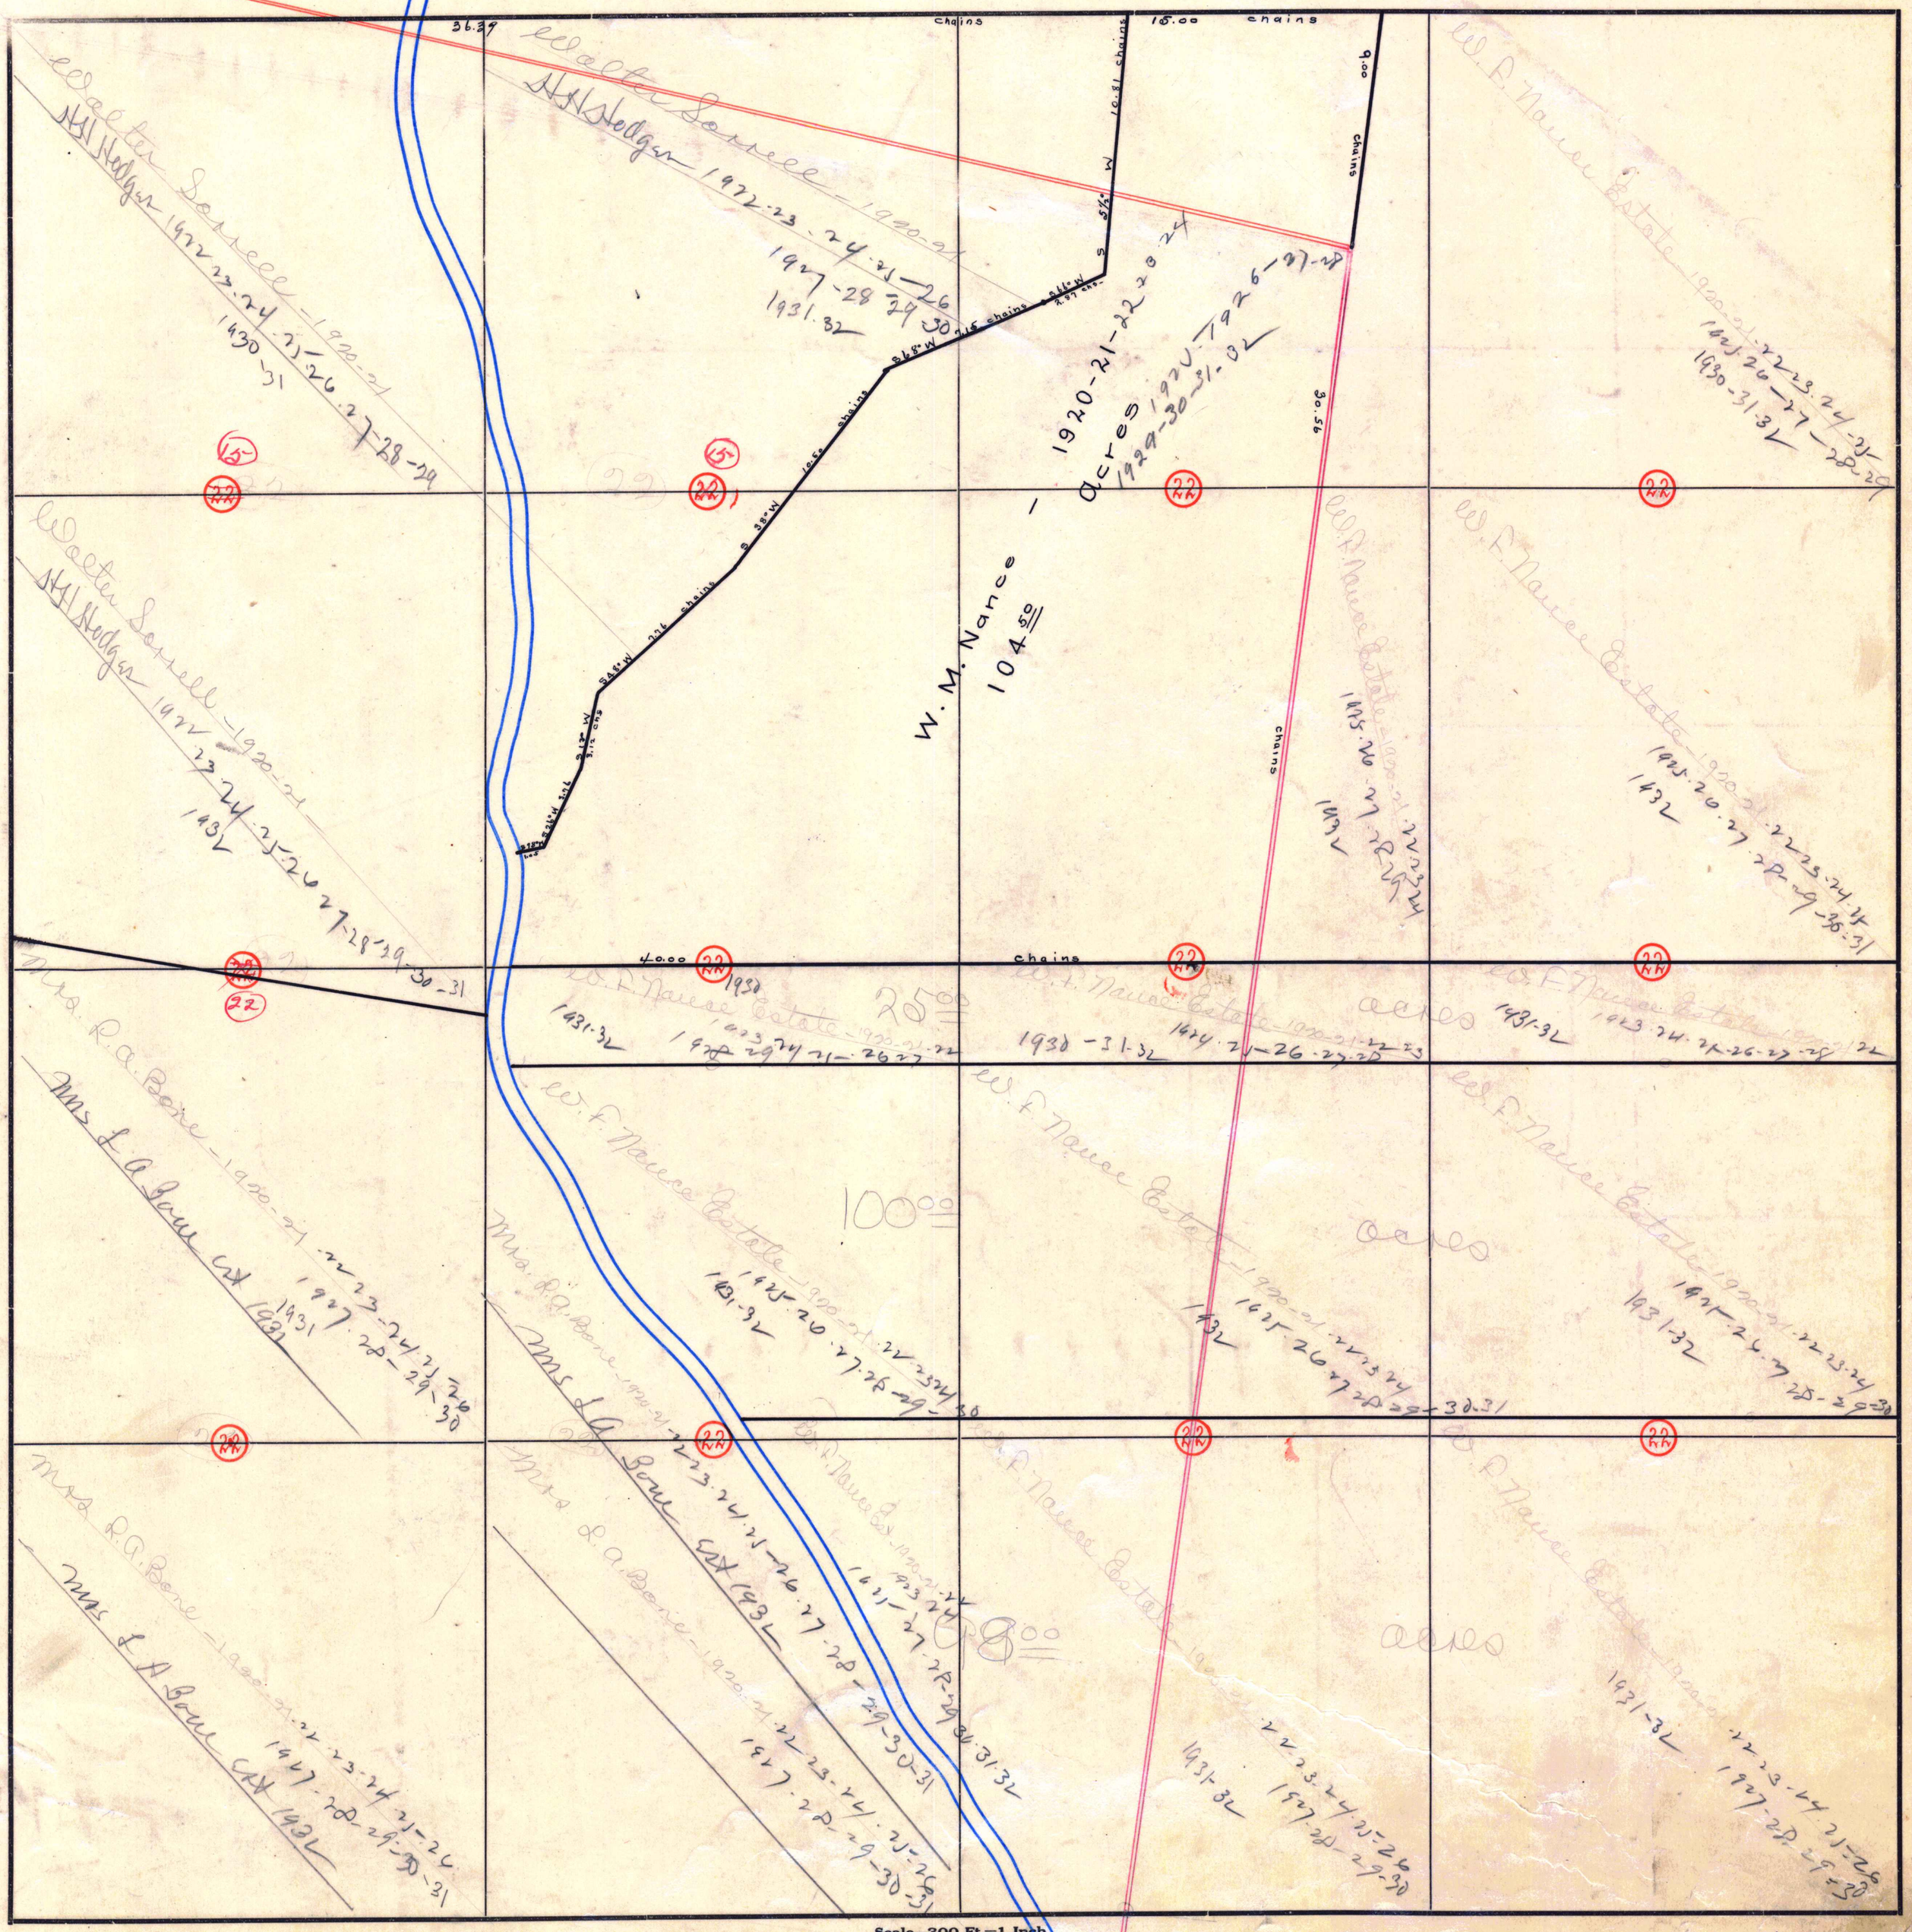
Walter Sorrell - 1920-21
N.H. Hodgin 1922-23-24-25-26
1927-28-29-30
1931-32
Walter Sorrell - 1920-21
N.H. Hodgin 1922-23-24-25-26-27-28-29
1930-31
Walter Sorrell - 1920-21
N.H. Hodgin 1922-23-24-25-26-27-28-29-30-31
1931
1920-21-22-23-24
Acres 1920-1926-27-28
1929-30-31-32
W. M. Nance
104.50
W. F. Nance Estate - 1920-21-22-23-24-25
1926-27-28-29
1930-31-32
W. F. Nance Estate - 1920-21-22-23-24-25-26-27-28-29-30-31
1931-32
Mrs. R. A. Bone - 1920-21-22-23-24-25-26-27-28-29-30
1931
Mrs. R. A. Bone - 1920-21-22-23-24-25-26-27-28-29-30-31